


EUTEKTA s.r.l.
SOCIETA' DI INGEGNERIA
Via Palmiro Togliatti, 118
00065 FIANO ROMANO (RM)
Partita I.V.A. 10110121000
Tel./Fax 0765 - 389074
e-mail info@eutekta.com

COMUNE DI FIANO ROMANO
PROVINCIA DI ROMA


RICHiesta di ampliamento di un fabbricato residenziale, adibito ad alloggio
per anziani “ Casa del Sorriso” della SOCIETA' DIAMANTE srls per l'aumento
della capacita' ricettiva in applicazione del D. Lgs. 7 settembre 2010, n. 160 VIA
CAPOCROCE - ANGOLO VIA BELVEDERE

ELABORATO RELATIVO AL
SUPERAMENTO DELLE BARRIERE ARCHITETTONICHE

TAVOLA	CONTENUTO		SCALA DISEGNO		
UNICA	PIANTA E SEZIONE		1:100		
			SCALA PLOTTAGGIO		
			1 = 10		
PROGETTISTA	DIRETTORE DEI LAVORI	IMPRESA ESECUTRICE	COMMITTENTE		
Ing. Gianluca Pinto			COLFIORITO 75 S.P.A.		
FIRMA	FIRMA	FIRMA	FIRMA		
TIMBRO	TIMBRO	TIMBRO			
LE COPIE NON TIMBRATE E FIRMATE VANNO RITENUTE PROVVISORIE					
PARTE RISERVATA ALLO STUDIO					
REV.	DATA	DESCRIZIONE	DISEGNATO	CONTROLLATO	APPROVATO
01	__/__/____	-	-	-	-
02	__/__/____	-	-	-	-

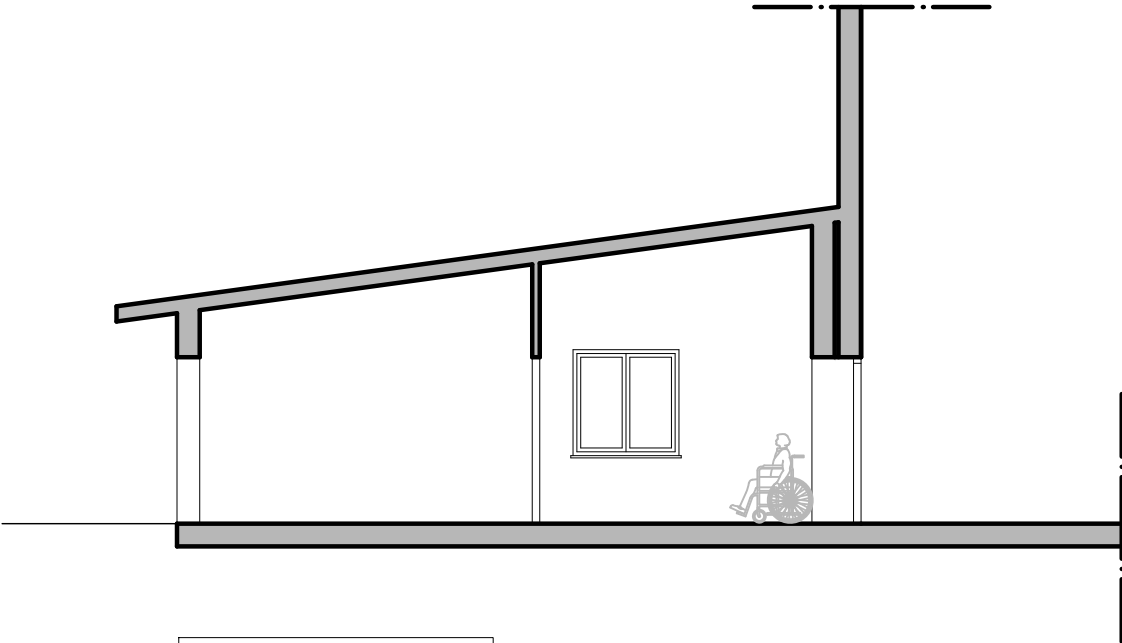

SEZIONE AA
SCALA 1:100

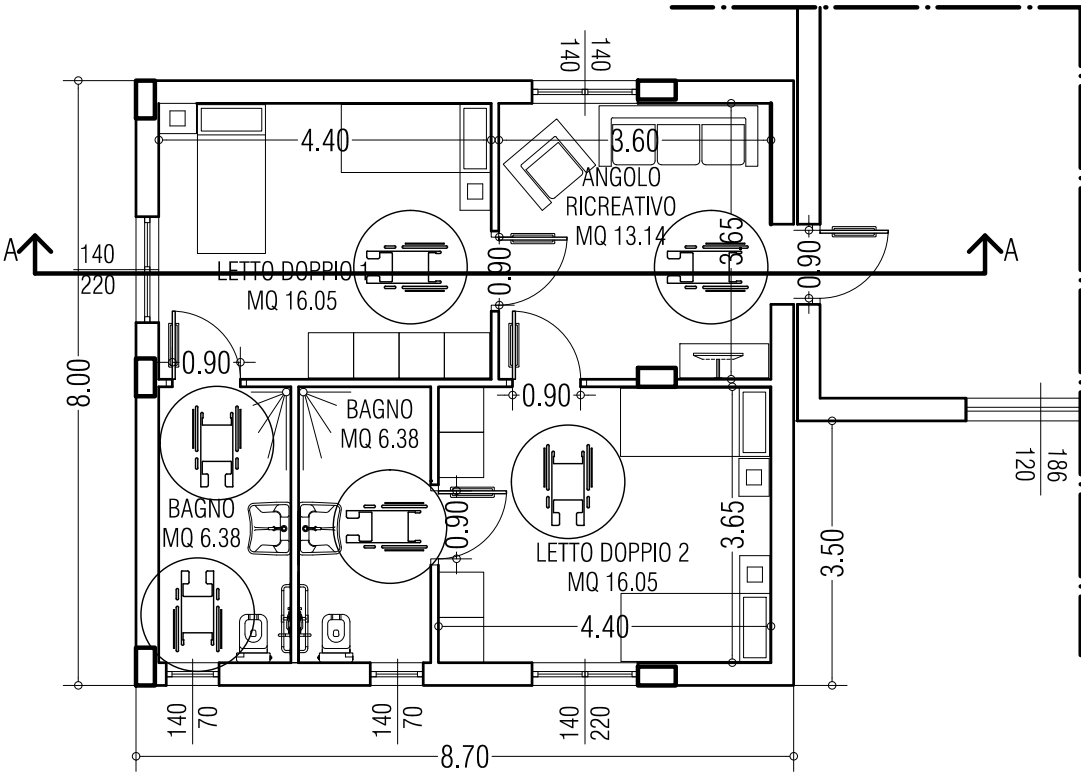

PIANTA PIANO TERRA
SCALA 1:100