



COMUNE DI FIANO ROMANO

PIANO URBANISTICO ATTUATIVO PER IL COMPLETAMENTO DEL POLO DIDATTICO SPORTIVO IN LOCALITA' BELVEDERE - AGGIORNAMENTO 2022



SINDACO DI FIANO ROMANO
Dott. Davide Santonastaso

DIRIGENTE SETTORE II - TECNICO
Ing. Giancarlo Curcio

RESPONSABILE DEL PROCEDIMENTO
Arch. Maria Lohaccaro

DISIGNATORE
Arch. Gilberto Capobianchi


TITOLO TAVOLA

Schema delle Urbanizzazioni Primarie


NUMERO TAVOLA	FORMATO	SCALA	DATA DI EMISSIONE	REVISIONE
6	A0	1:500	*****	27/01/2022

Legenda

- Particelle Catastali Terreni
- Identificazione catastale dei fabbricati
- Perimetrazione dell'area oggetto di intervento
- Linea pubblica illuminazione
- Linea acque Chiare
- Rete Fognaria
- Linea elettrica
- Acquedotto
- Rete Gasdotto
- Rete Telefonica

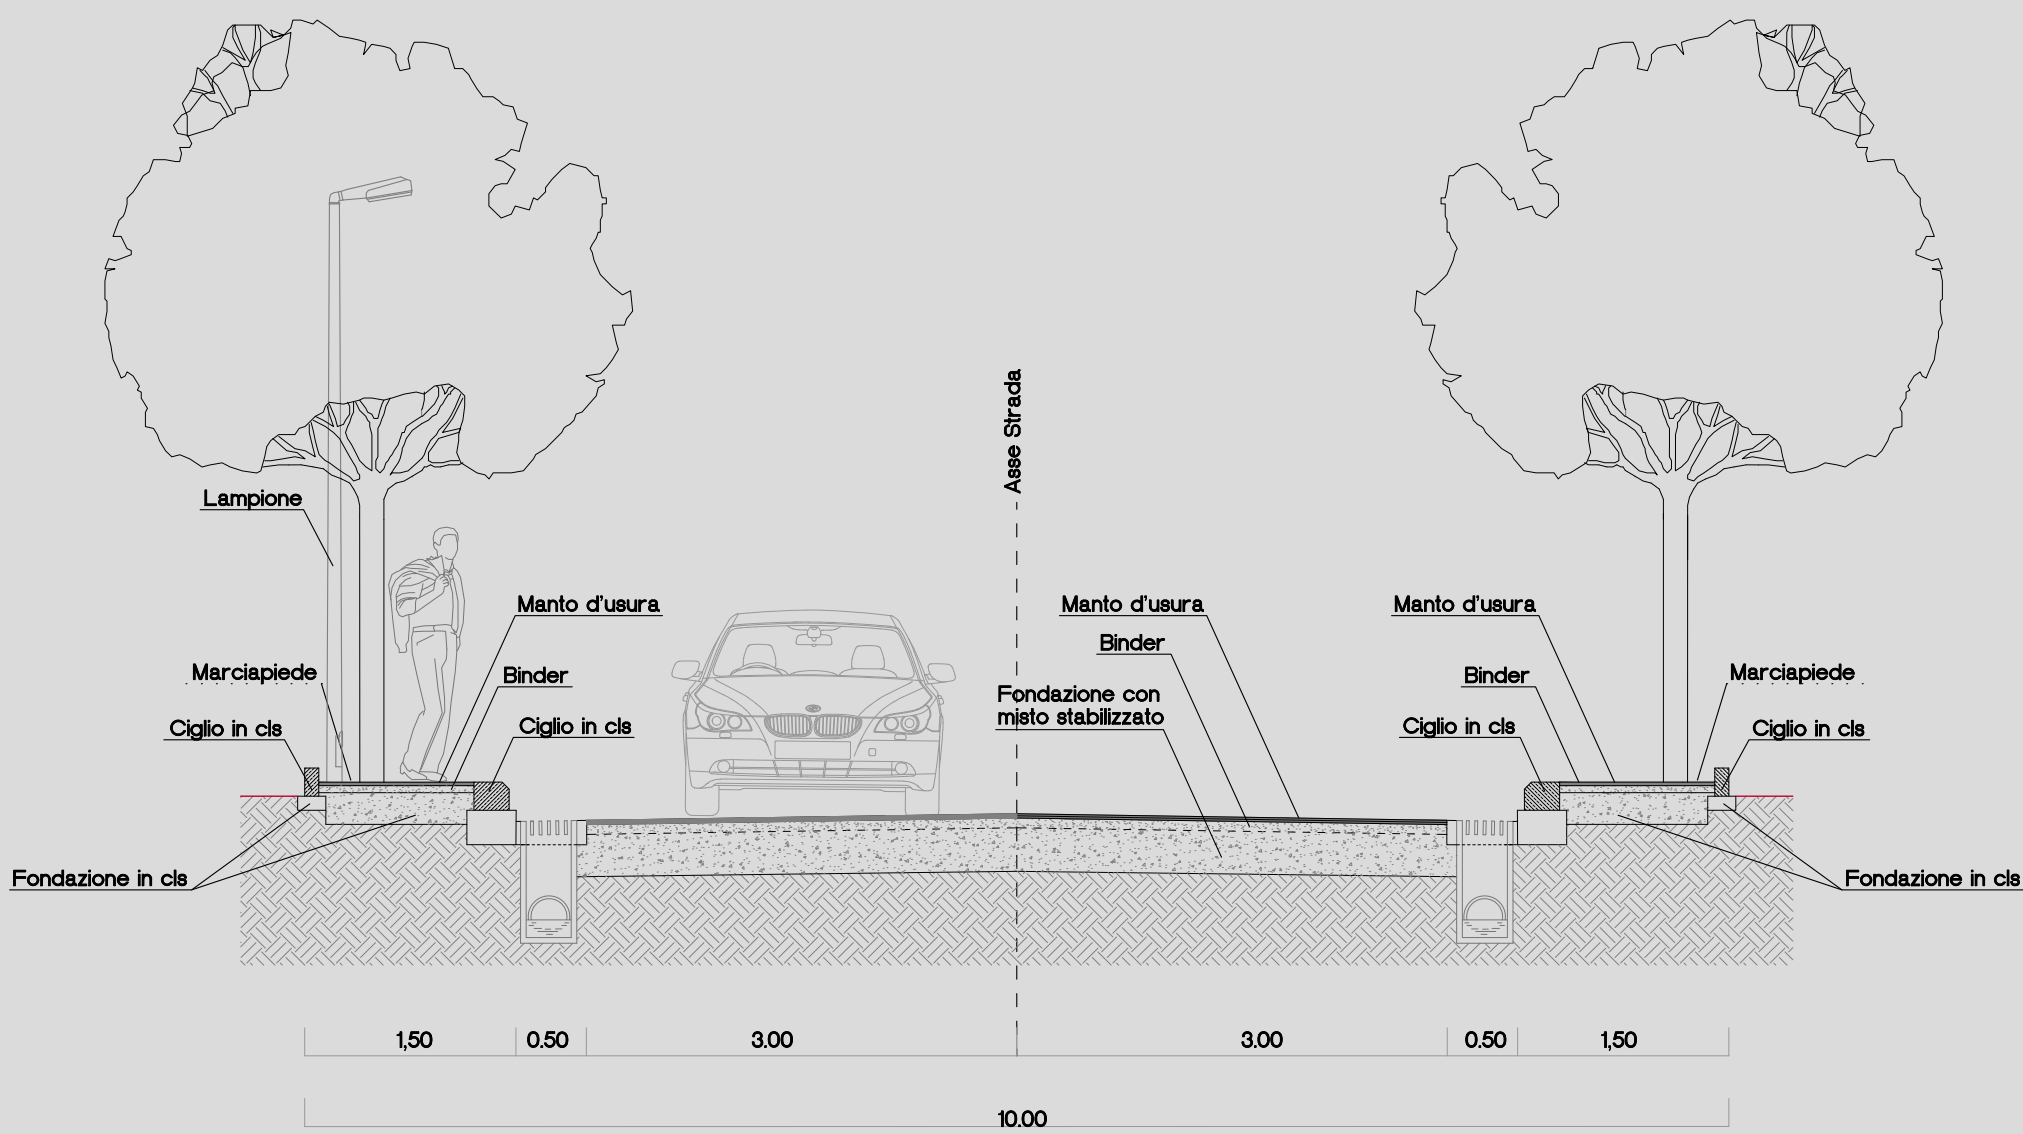

Sezione Stradale Tipo con due marciapiedi
Scala 1:50

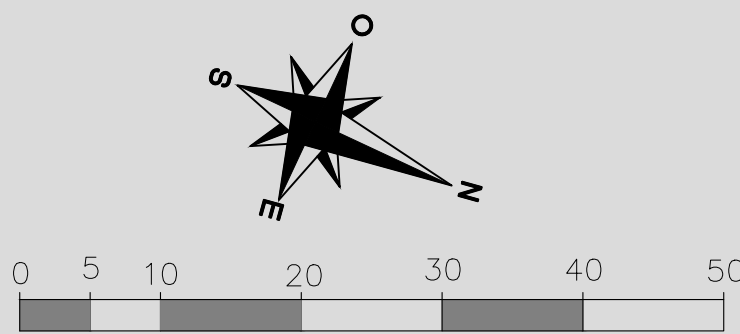

BELVEDERE DI SOTTO