

COMUNE DI FIANO ROMANO
Città Metropolitana di Roma Capitale

LAVORI DI REGIMAZIONE ACQUE BIANCHE FOSSO
CAMPO MARO ED OPERE INFRASTRUTTURALI
CONNESSE 2° LOTTO STRALCI 1-2

- PROGETTO DI FATTIBILITA' TECNICO ECONOMICO -

OGGETTO: PUBBLICA ILLUMINAZIONE

UBICAZIONE: Via Palmiro Togliatti


COMMITTENTE: Comune di Fiano Romano

IL RESPONSABILE DEL SERVIZIO LL.PP.: Ing. Giancarlo Curcio

PROGETTISTA INCARICATO: Arch. Gilberto Capobianchi

Stralcio Catastale	Scala 1:2000
Planimetria Generale di Progetto	Scala 1:200
Sezione tipo palo illuminazione	Scala 1:20

TAVOLE:	SCALA:	DATA:	RISERVATO UFFICIO:
4/B		05/07/2022	

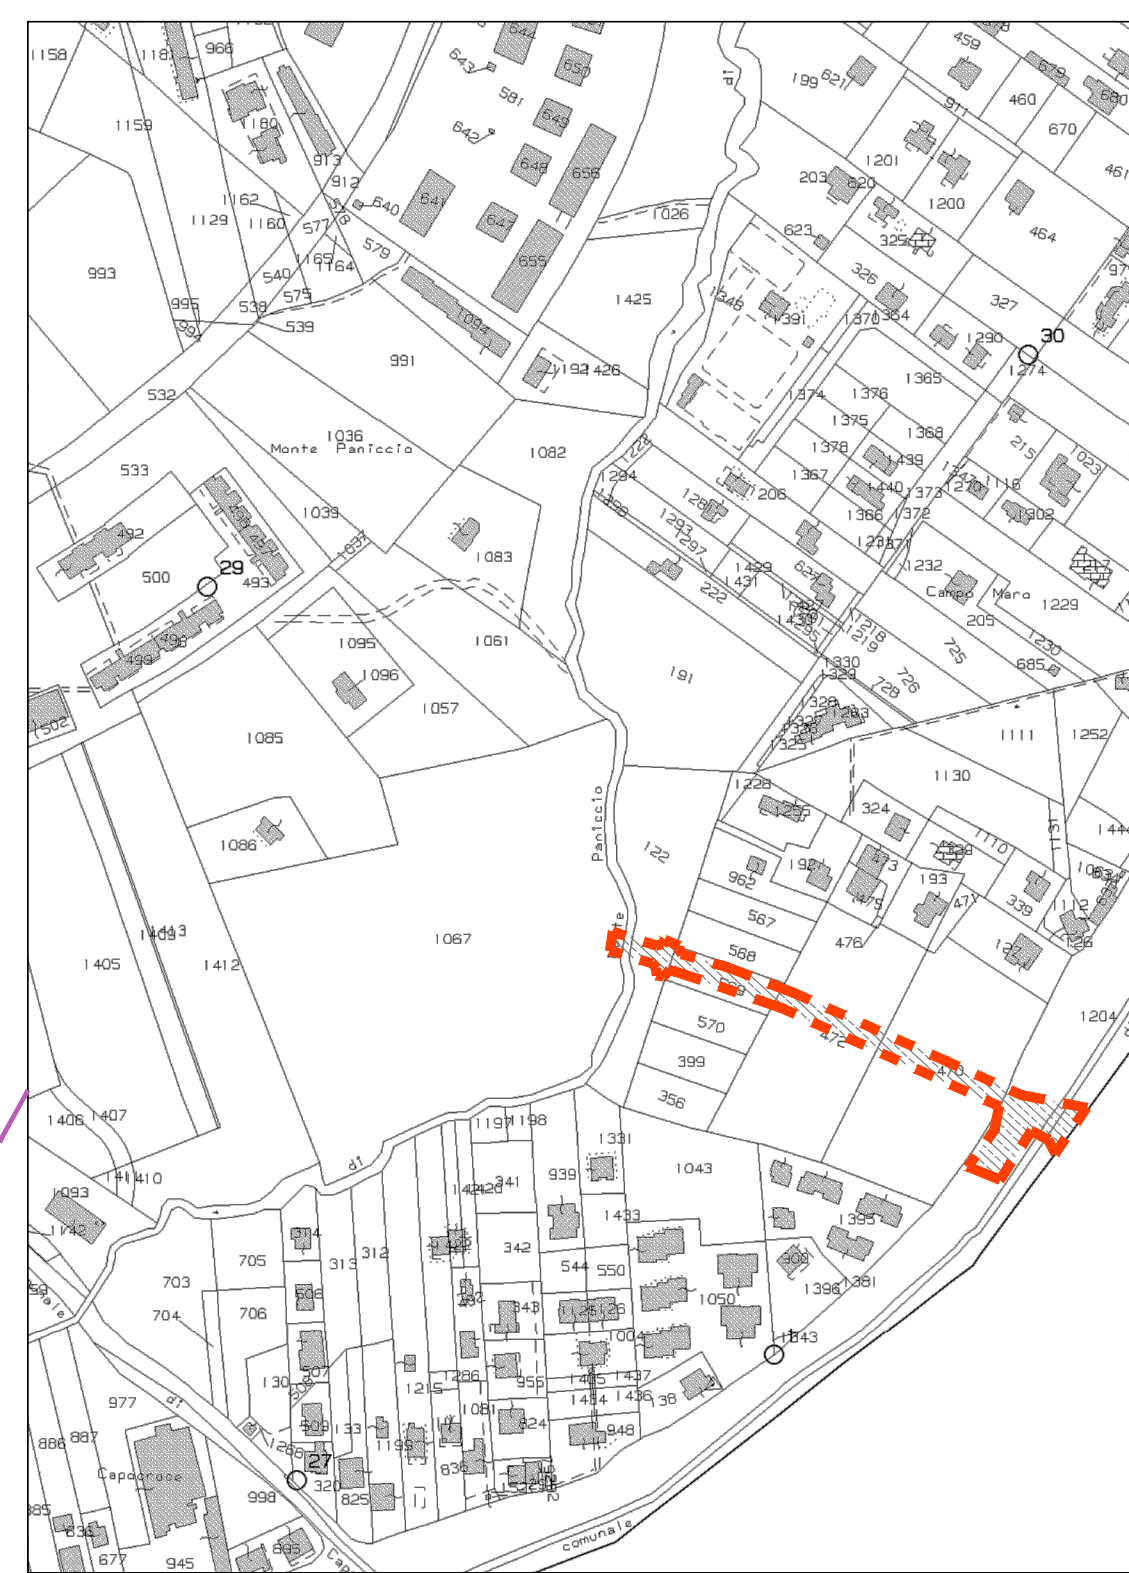

STRALCIO CATASTALE FOGLIO 12
Scala 1:2000
Area Oggetto d'intervento


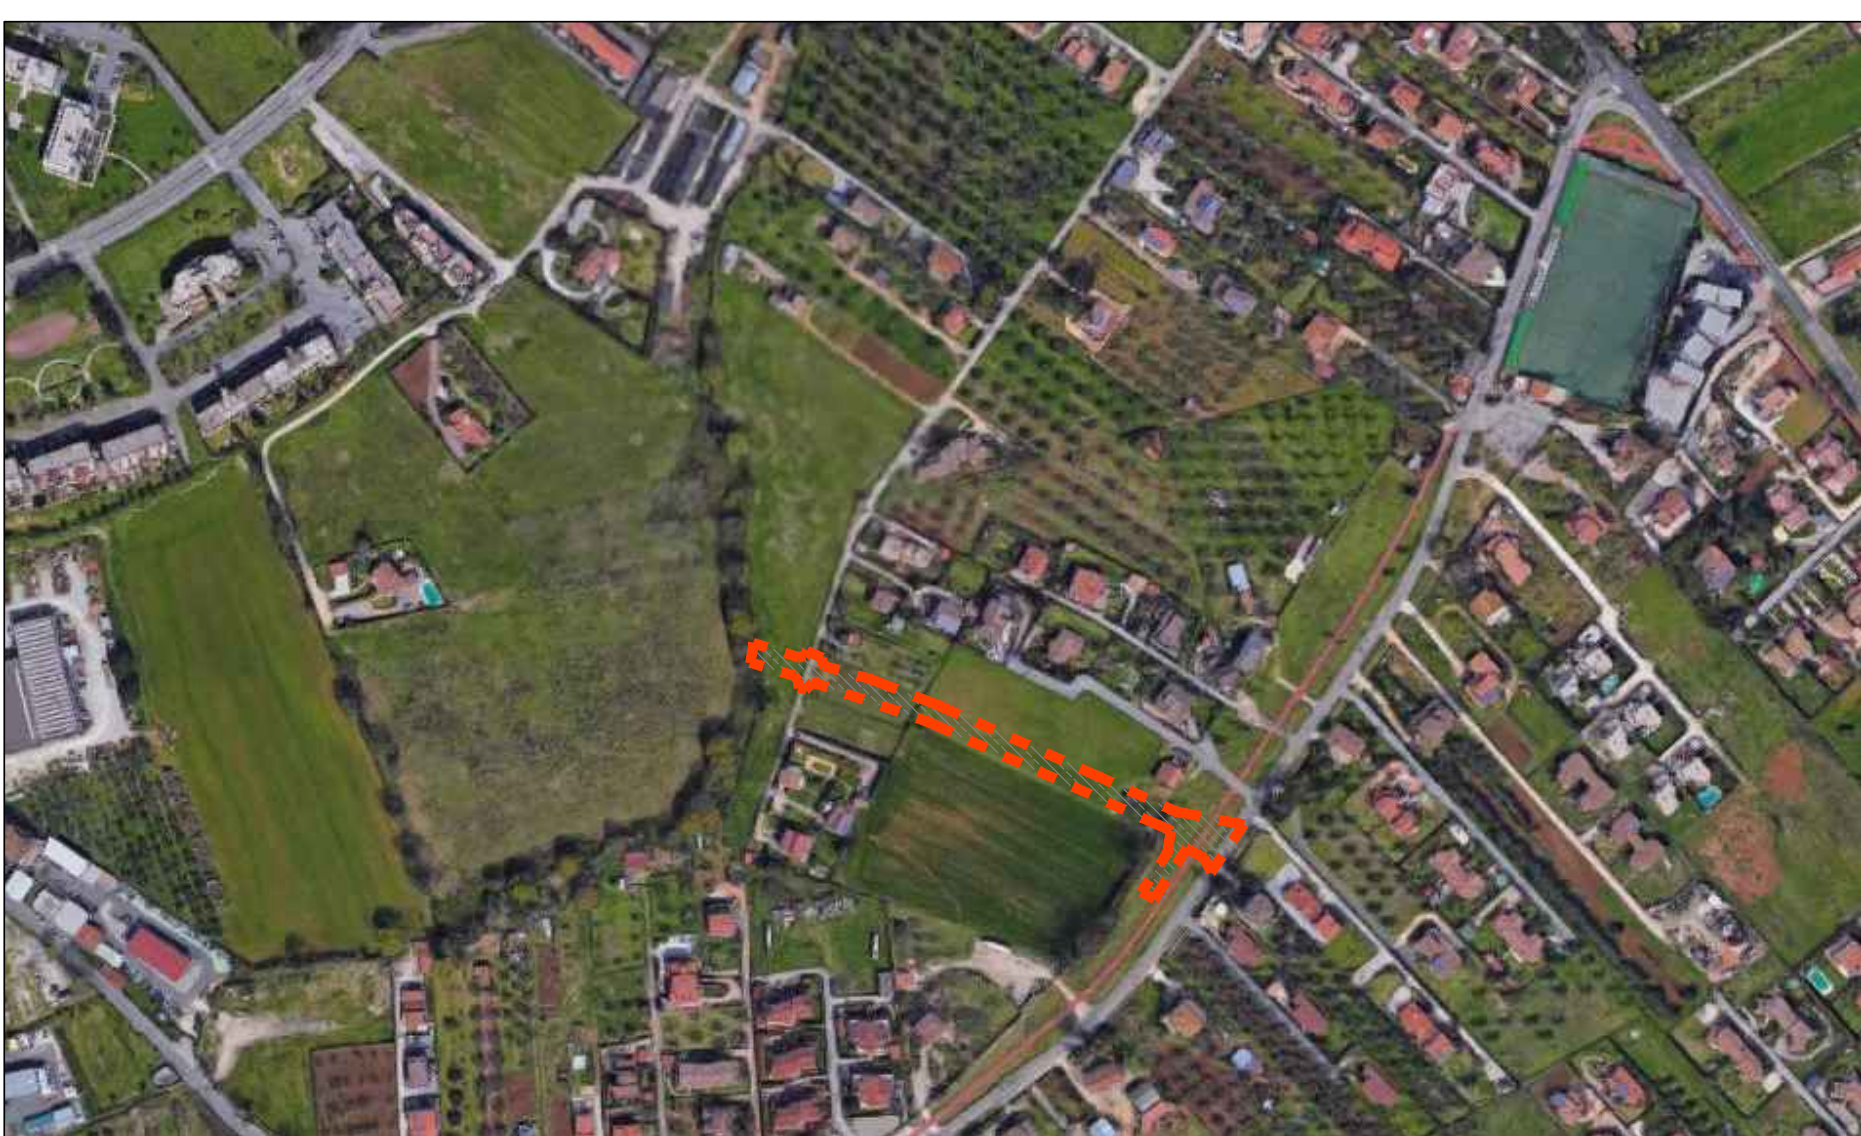


IMMAGINE AREA D'INTERVENTO
Area Oggetto d'intervento

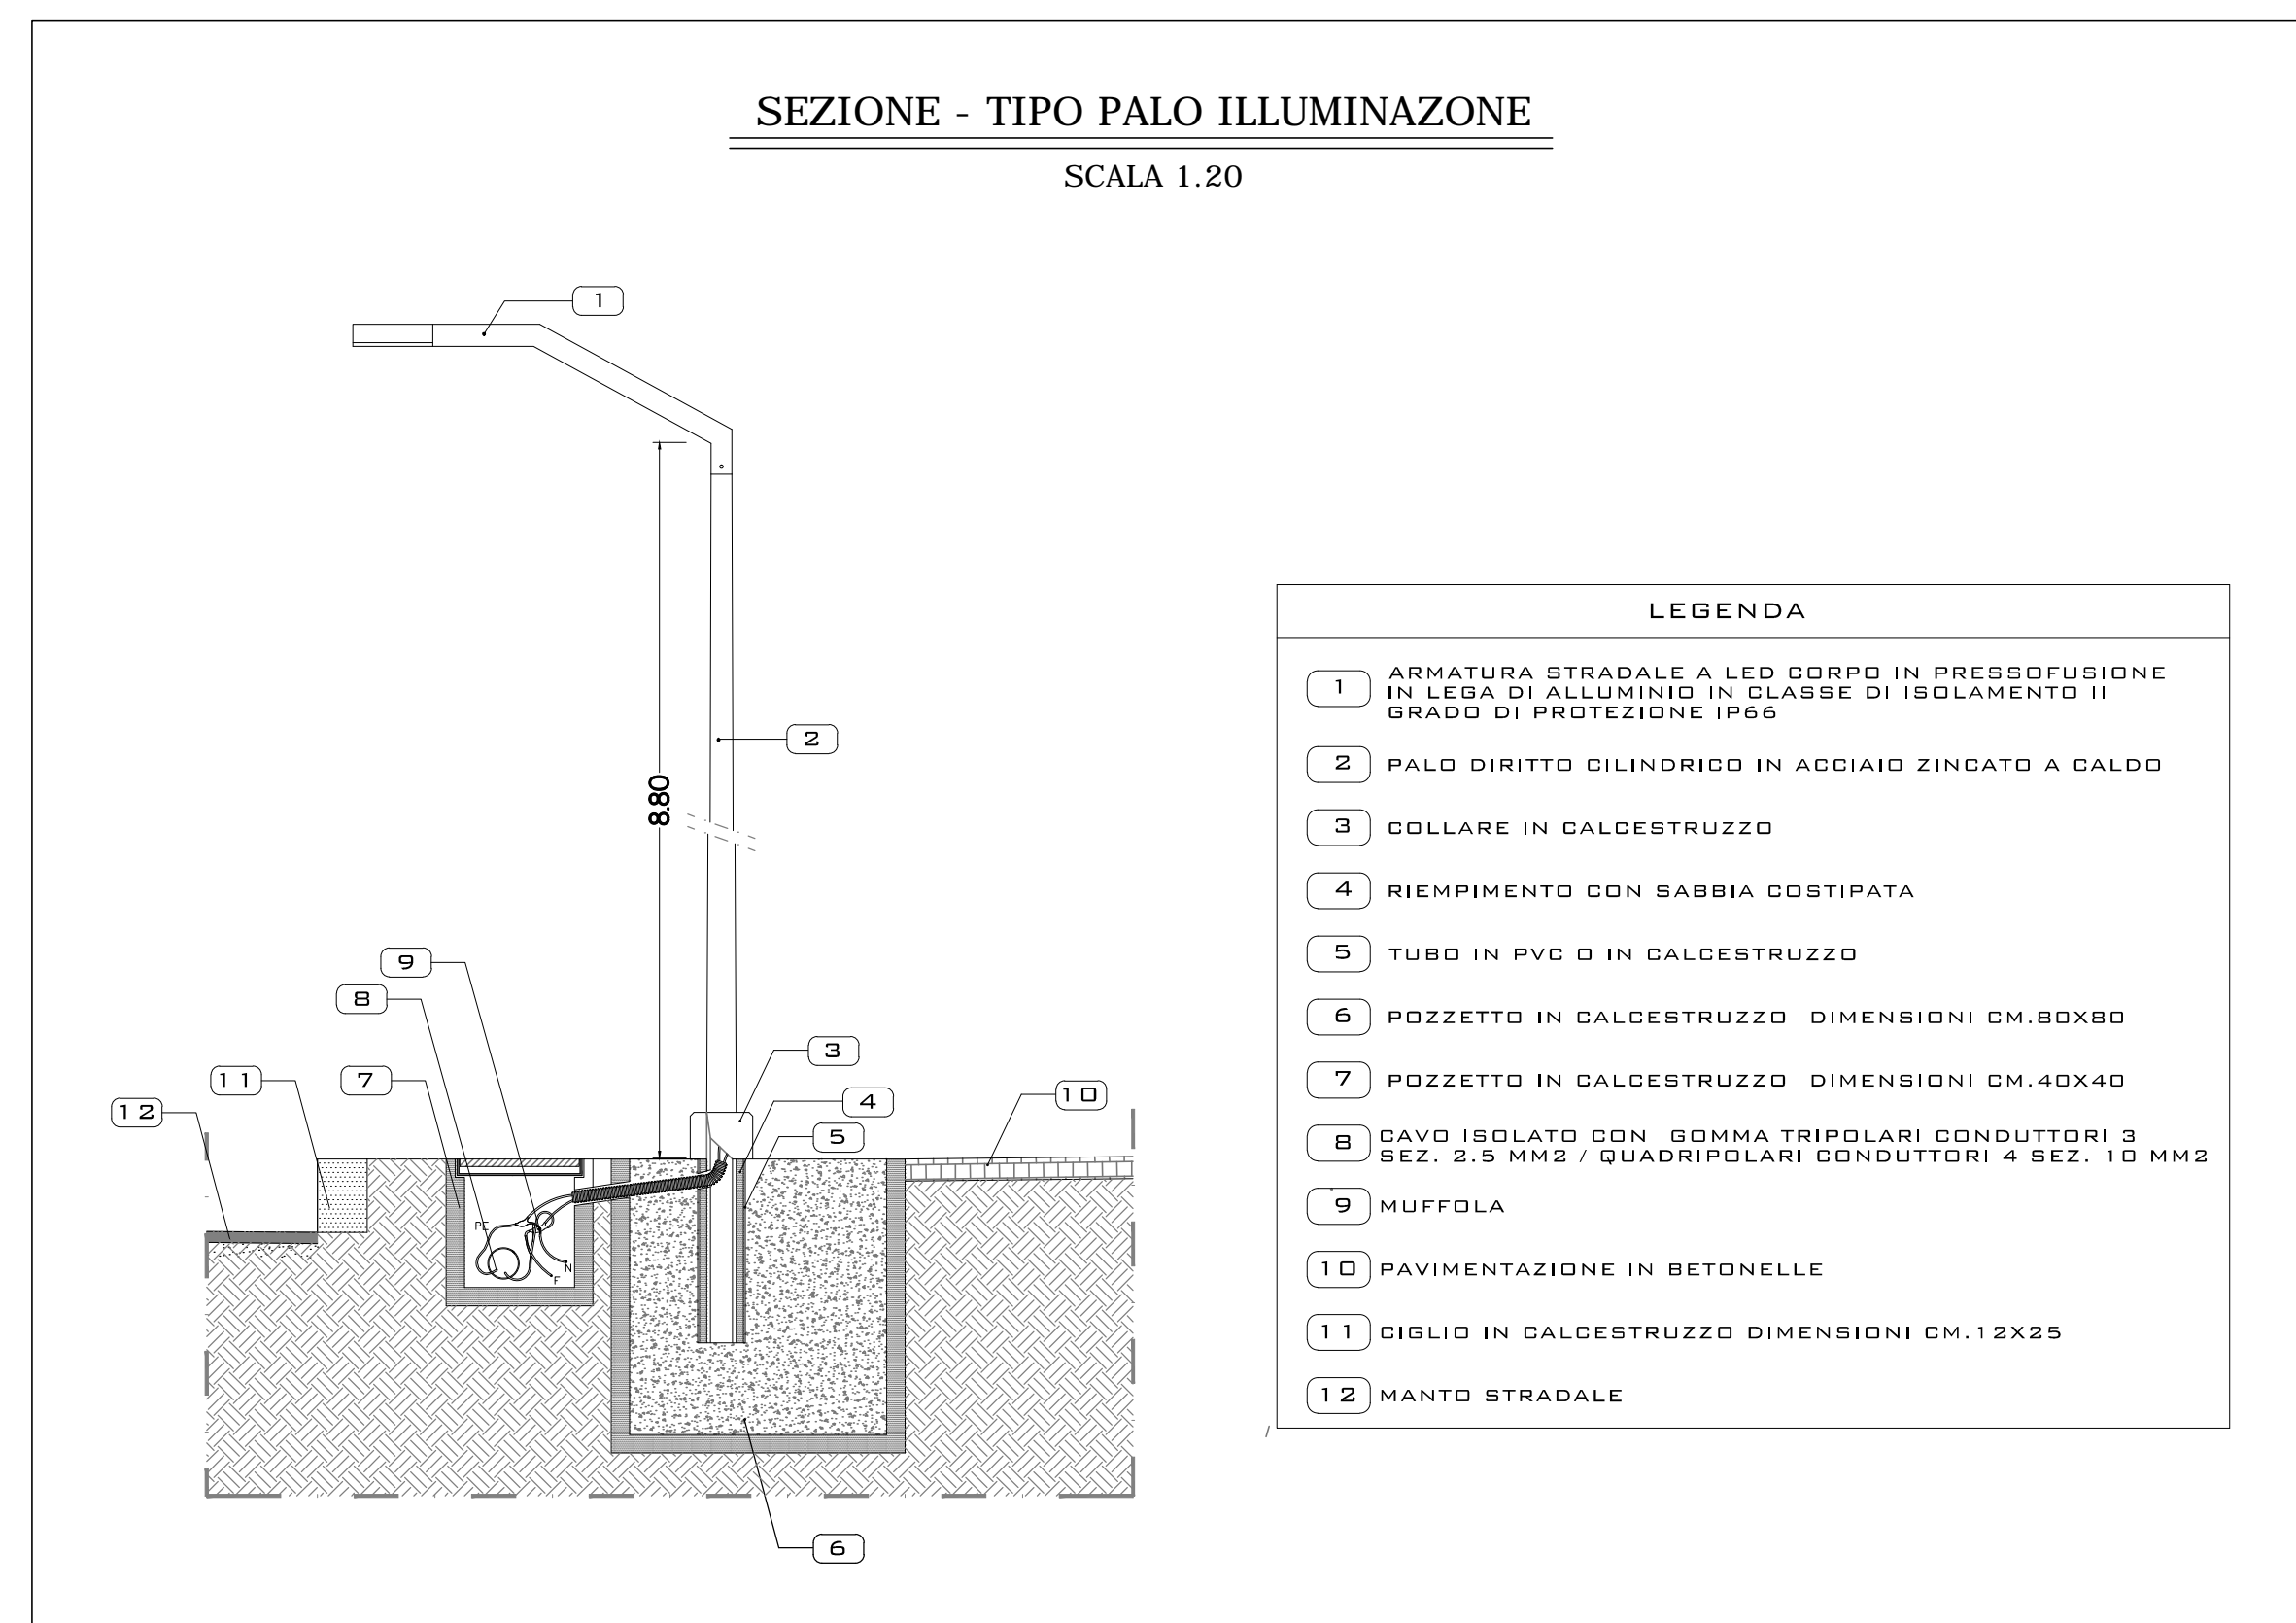